

Signature Not Verified
Digitally signed by VARVARA ZACHARAKI
Date: 2019.04.19 19:03:57 EEST
Reason: Signed PDF (embedded)
Location: Athens, Ethniko Typografio

ΕΦΗΜΕΡΙΔΑ ΤΗΣ ΚΥΒΕΡΝΗΣΕΩΣ
ΤΗΣ ΕΛΛΗΝΙΚΗΣ ΔΗΜΟΚΡΑΤΙΑΣ

19 Απριλίου 2019 | ΤΕΥΧΟΣ ΤΕΤΑΡΤΟ | Αρ. Φύλλου **189**

ΠΕΡΙΕΧΟΜΕΝΑ

ΑΠΟΦΑΣΕΙΣ

ΑΠΟΦΑΣΕΙΣ

Αριθμ. 3302/3-04-2019 (1)

Άρση της 5687/1-9-2008 (ΦΕΚ 485/τ.Δ'/10-10-2008) απόφασης Γ.Γ.Π. Κρήτης, «περί κήρυξης ως αναδασωτέας» εκτάσεως εμβαδού 13.097,65 τ.μ. στη θέση «Σπήλια» χωριού Νιό Χωριό πρώην Δήμου Αρμένων Ν. Χανίων, λόγω αποκατάστασης της δασικής βλάστησης.

Η ΣΥΝΤΟΝΙΣΤΡΙΑ
ΑΠΟΚΕΝΤΡΩΜΕΝΗΣ ΔΙΟΙΚΗΣΗΣ ΚΡΗΤΗΣ

Έχοντας υπόψη:

1. Τις διατάξεις των άρθρων 24 παρ. 1 και 117 παρ. 3 του Συντάγματος.

2. Τις διατάξεις του ν. 3852/2010 (ΦΕΚ 87 Α') «Νέα Αρχιτεκτονική της Αυτοδιοίκησης και της Αποκεντρωμένης Διοίκησης - Πρόγραμμα Καλλικράτης».

3. Τις διατάξεις του π.δ. 136/2010 (ΦΕΚ 229 Α') «Οργανισμός της Αποκεντρωμένης Διοίκησης Κρήτης».

4. Την πράξη 4 της 06-02-2015 (ΦΕΚ 24/Α') του Υπουργικού Συμβουλίου «Αποδοχή παραιτήσεων των Γενικών Γραμματέων των Αποκεντρωμένων Διοικήσεων της Χώρας».

5. Τις διατάξεις του άρθρου 56 του ν. 4257/2014 (ΦΕΚ 93/Α') «Επείγουσες ρυθμίσεις αρμοδιότητας Υπουργείου Εσωτερικών».

6. Τις διατάξεις του ν. 998/1979 (ΦΕΚ 289/Α΄/1979) «Περί προστασίας των δασών και των δασικών εν γένει εκτάσεων της χώρας», όπως έχουν τροποποιηθεί και ισχύουν σήμερα, συγκεκριμένα:

α) Τις διατάξεις του άρθρου 44 ν. 998/1979, (ΦΕΚ 289/Α΄/29-12-1979) «Περί προστασίας των δασών και των δασικών εν γένει εκτάσεων της χώρας», όπως ισχύει.

7. Την αριθμ. 160417/1180/8.7.1980 βασική εγκύκλιο Δ/γή του Υπουργείου Γεωργίας, με την οποία παρέχονται οδηγίες για τις αναδασωτέες εκτάσεις.

8. Το άρθρο 20 της αριθμ. οικ. 8165/27-6-2017 (ΦΕΚ 2247/τ.Β΄/30-6-2017) απόφασης Συντονίστριας Α.Δ. Κρήτης «Ανάθεση άσκησης αρμοδιοτήτων σε οργανικές μονάδες της Αποκεντρωμένης Διοίκηση Κρήτης και παροχή εξουσιοδότησης υπογραφής ''Με εντολή Συντονιστή'' (''Μ.Ε.Σ.'') αποφάσεων, εγγράφων και άλλων πράξεων στους Προϊσταμένους των οργανικών μονάδων της Αποκεντρωμένης Διοίκηση Κρήτης καθώς και σε υπαλλήλους κατηγορίας ΠΕ ή ΤΕ της Διεύθυνσης Αλλοδαπών και Μετανάστευσης, σύμφωνα με τις διατάξεις του άρθρου 12 του ν. 4147/2013 (ΦΕΚ τ.Α'/98),όπως ισχύουν».

9. Τη με αριθμ. 117080/6353/13-11-2014 εγκύκλιο διαταγή της Γενικής Δ/νσης Ανάπτυξης και Προστασίας Δασών και Αγροπεριβάλλοντος του Υ.Π.Ε.Κ.Α. «Περί της διαδικασίας άρσης ή ανάκλησης αποφάσεων αναδάσωσης».

10. Την αριθμ. 124581/2774/26.5.2015 δ/γή Υ.Π.Α.Π.ΕΝ. «Περί της διαδικασίας άρσης ή ανάκλησης αποφάσεων αναδάσωσης - Διευκρινίσεις».

11. Την εγκύκλιο διαταγή του Υπουργείου Περ/ντος και Ενέργειας αριθμ. 153373/441/22-2-2017 (ΑΔΑ: 61ΤΗ4653Π8-Ω7Θ) «Περιοχές κηρυγμένων ως αναδασωτέων εκτάσεων στους δασικούς χάρτες».

12. Τον ν. 4280/2014, παρ. 3 του άρθρου 35 (τροποποιήσεις των άρθρων 38 και 44 του ν. 998/1979).

13. Την αριθμ. 14026/15-05-2017 (τ. 250 Υ.Ο.Δ.Δ./26-5-2017) υπουργική απόφαση «Διορισμός της Μαρίας Κοζυράκη του Εμμανουήλ ως Συντονίστριας της Αποκεντρωμένης Διοίκηση Κρήτης».

14. Την 5687/1-9-2008 (ΦΕΚ 485/τ.Δ'/10-10-2008) απόφασης Γ.Γ.Π. Κρήτης, «περί κήρυξης ως αναδασωτέας» εκτάσεως εμβαδού 13.097,65 τ.μ. στη θέση «Σπήλια» χωριού Νιο Χωριό πρώην Δήμου Αρμένων Ν. Χανίων.

15. Την αριθμ. 2427/12-3-2019, έκθεση αυτοψίας του Δασονομείου Βρυσσών.

16. Την με αριθμ. 2437/12-3-2019, εισήγηση της Διεύθυνσης Δασών Χανίων, αποφασίζουμε:

Άρση της 5687/1-9-2008 (ΦΕΚ 485/τ.Δ΄/10-10-2008) απόφασης Γ.Γ.Π. Κρήτης, «περί κήρυξης ως αναδασωτέας» λόγω αποκατάστασης της δασικής βλάστησης.

Η άρση θα γίνει σύμφωνα με την παρ. 3 άρθρου 35 ν. 4280/2014 (τροποποιήσεις του ν. 998/1979).

Από τις διατάξεις της απόφασης αυτής δεν προκαλείται δαπάνη σε βάρος του κρατικού προϋπολογισμού.

Η απόφαση αυτή να δημοσιευθεί στην Εφημερίδα της Κυβερνήσεως.

Ηράκλειο, 3 Απριλίου 2019

Με εντολή Συντονίστριας
Αποκεντρωμένης Διοίκησης
Ο Προϊστάμενος Γενικής Διεύθυνσης
Δασών και Αγροτικών Υποθέσεων

ΑΝΑΣΤΑΣΙΟΣ ΙΩΑΝΝΟΥ

Αριθμ. 399 (2)

Επικύρωση καθορισμού οριογραμμών τμήματος ρέματος που βρίσκεται στη Δ.Κ. Ν. Επιβατών του Δ. Θερμαϊκού.

ΟΣΥΝΤΟΝΙΣΤΗΣ ΑΠΟΚΕΝΤΡΩΜΕΝΗΣ
ΔΙΟΙΚΗΣΗΣ ΜΑΚΕΔΟΝΙΑΣ - ΘΡΑΚΗΣ

Έχοντας υπόψη:

1) Το άρθρο 24 του Συντάγματος.

2) Το άρθρο 1 του ν. 1650/1986.

3) Το άρθρο 280 του ν. 3852/2010 «Νέα Αρχιτεκτονική της Αυτοδιοίκησης και της Αποκεντρωμένης Διοίκησης - Πρόγραμμα Καλλικράτης»(ΦΕΚ 87/Α΄/7-6-2010).

4) Τις διατάξεις του άρθρου 5 του ν. 3010/2002 «Εναρμόνιση του ν. 1650/1986 με τις Οδηγίες 97/11 Ε.Ε. και 96/61 Ε.Ε., διαδικασία οριοθέτησης και ρυθμίσεις θεμάτων για τα υδατορέματα και άλλες διατάξεις» (ΦΕΚ 91Α΄/25-4-2002).

5) Τις διατάξεις του ν. 4258/2014 «Διαδικασία Οριοθέτησης και ρυθμίσεις θεμάτων για τα υδατορέματα - ρυθμίσεις Πολεοδομικής νομοθεσίας και άλλες διατάξεις»(ΦΕΚ 94Α/14-4-2014), σύμφωνα με τις οποίες πραγματοποιήθηκε η επικύρωση καθορισμού οριογραμμών του ως άνω τμήματος ρέματος.

6) Την κοινή υπουργική απόφαση οικ. 140055/2017 «Τεχνικές προδιαγραφές σύνταξης του περιεχομένου του φακέλου οριοθέτησης κατ' εφαρμογή της παραγράφου 5 του άρθρου 2 του ν. 4258/2014 - Διευκρινίσεις για την εφαρμογή της διαδικασίας οριοθέτησης» (ΦΕΚ 428 Β΄/15-2-2017).

7) Τις διατάξεις των άρθρων 28 και 28Α του ν. 4325/2015 «Εκδημοκρατισμός της Διοίκησης - Καταπολέμηση Γραφειοκρατίας και Ηλεκτρονική Διακυβέρνηση. Αποκατάσταση αδικιών και άλλες διατάξεις»(ΦΕΚ 47Α΄/11-5-2015).

8) Την 14138/15-05-2017 απόφαση του Υπουργού Εσωτερικών «Διορισμός του Ιωάννη Σάββα του Κωνσταντίνου ως Συντονιστή της Αποκεντρωμένης Διοίκησης Μακεδονίας - Θράκης» (ΦΕΚ 250/τ.Υ.Ο.Δ.Δ./26-05-2017).

9) Τις διατάξεις της 35748/30-5-2017 απόφασης του Συντονιστή της Αποκεντρωμένης Διοίκησης Μακεδονίας - Θράκης «Ανάθεση άσκησης αρμοδιοτήτων σε οργανικές μονάδες της Αποκεντρωμένης Διοίκησης Μακεδονίας - Θράκης και παροχή εξουσιοδότησης υπογραφής πράξεων και εγγράφων ″Με εντολή Συντονιστή″ στους προϊσταμένους των οργανικών μονάδων της Αποκεντρωμένης Διοίκησης Μακεδονίας - Θράκης (ΦΕΚ 1971 Β΄/7-6-2017).

10) Το με αριθμ. 146820/4419/13-4-2018 έγγραφο της Δ/νσης Τεχνικών Έργων Π.Ε., Υποδιεύθυνση Τεχνικών Έργων Μ.Ε.Θ., της Γενικής Δ/νσης Προγραμματισμού και Υποδομών Π.Κ.Μ. (αριθμ. ΔΙΠΕΧΩΣ: 3039/13-4-2018), με το οποίο διαβιβάστηκε η μελέτη οριοθέτησης του ρέματος του θέματος, που συντάχθηκε από τη Μελετητική Εταιρεία ″ΓΑΙΑ Α.Ε. ΜΕΛΕΤΩΝ″ και ελέγχθηκε και θεωρήθηκε από την Υποδ/νση Τεχνικών Έργων Μ.Ε.Θ.

11) Την από 13-4-2018 θεώρηση της μελέτης οριοθέτησης του τμήματος του ρέματος του θέματος από την Υποδ/νση Τεχνικών Έργων Μ.Ε.Θ.

12) Το με αριθμ. 3039/31-10-2018 έγγραφο της Υπηρεσίας με το οποίο διαβιβάστηκε ο φάκελος οριοθέτησης του ρέματος του θέματος στους αρμόδιους φορείς, σύμφωνα με τις διατάξεις του ν. 4258/2014 και ειδικότερα τις παρ. 2.1.α. και 2.3 της περίπτωσης Α του άρθρου 3 αυτού.

13) Την 454/2018 απόφαση Δημοτικού Συμβουλίου Δήμου Θερμαϊκού (ΑΔΑ: ΨΘΗ4ΩΡ2-Λ0Α) με την οποία παρέχεται η σύμφωνη γνώμη για την οριοθέτηση του ρέματος του θέματος.

14) Το με αριθμ. 73866/15-2-2019 έγγραφο της Δ/νσης Υδάτων ΚΜ, της Γενικής Δ/νσης Χωροταξικής και Περιβαλλοντικής Πολιτικής ΑΔΜ-Θ (αριθμ. ΔΙ.ΠΕ.ΧΩ.Σ: 1571/28-2-2019), με το οποίο παρέχονται πληροφορίες σχετικά με τα σχέδια διαχείρισης (ΣΔΛΑΠ και ΣΔΚΠ) στην περιοχή του ρέματος του θέματος.

15) Την με αριθμ. ΥΠΠΟΑ/ΓΔΑΠΚ/ΕΦΑΠΕΘ/609061/436929/6674/7-12-2018 θετική γνωμοδότηση της Εφορείας Αρχαιοτήτων Περιφέρειας Θεσσαλονίκης της Γενικής Δ/νσης Αρχαιοτήτων και Πολιτιστικής Κληρονομιάς του Υπουργείου Πολιτισμού και Αθλητισμού (αριθμ. ΔΙ.ΠΕ.ΧΩ.Σ: 11325/24-12-2018).

16) Το με αριθμ. ΥΠΠΟΑ/ΓΔΑΜΤΕ/ΥΝΜΤΕΚΜ/586245/60203/5023/28-11-2018 έγγραφο της Υπηρεσίας Νεωτέρων Μνημείων και Τεχνικών Έργων Κ.Μ. της Γενικής Δ/νσης Αναστήλωσης, Μουσείων και Τεχνικών Έργων του Υπουργείου Πολιτισμού και Αθλητισμού (αριθμ. ΔΙ.ΠΕ.ΧΩ.Σ: 10962/11-12-2018), σύμφωνα με το οποίο δεν υφίσταται αντικείμενο της αρμοδιότητάς τους.

17) Τη με αριθμ. 72841/5-12-2018 θετική γνωμοδότηση της Δ/νσης Δασών Θεσ/νίκης της Γενικής Διεύθυνσης Δασών και Αγροτικών Υποθέσεων ΑΔΜ-Θ (αριθμ. ΔΙ.ΠΕ.ΧΩ.Σ: 399/21-1-2019).

18) Το γεγονός ότι, σύμφωνα με την υποβληθείσα μελέτη, οι υδραυλικοί υπολογισμοί για την εκτίμηση της πλημμυρικής παροχής έγιναν για περίοδο επαναφοράς Τ=50 έτη και δεν απαιτείται η κατασκευή έργων διευθέτησης, αποφασίζουμε:

Την επικύρωση του καθορισμού οριογραμμών τμήματος ρέματος που βρίσκεται στη Δ.Κ. Ν. Επιβατών του Δ. Θερμαϊκού, με τις συντεταγμένες των κορυφών των πολυγωνομετρικών των οριογραμμών που σημειώνονται με συνεχή γραμμή κόκκινου χρώματος και αναπαρίστανται επί του τοπογραφικού διαγράμματος κλίμακας 1:500, το οποίο συνοδεύει την απόφαση και αποτελεί αναπόσπαστο μέρος αυτής, όπως αυτές προέκυψαν από την Υδραυλική Μελέτη που συντάχθηκε από τη Μελετητική Εταιρεία «ΓΑΙΑ Α.Ε. ΜΕΛΕΤΩΝ» και ελέγχθηκε και θεωρήθηκε από την Υποδ/νση Τεχνικών Έργων Μ.Ε.Θ.

Αναλυτικότερα, καθορίζονται οι οριογραμμές στο τμήμα μήκους 249 μ. του ρέματος του θέματος με επιφάνεια λεκάνης απορροής 1,283 τ.χλμ., με τις εξής κορυφές: 31, 1, 2, ..., 12, 13 για την αριστερή οριογραμμή και 14, 15, ... 29, 30 για τη δεξιά οριογραμμή.

Από τις διατάξεις της παρούσας δεν προκύπτουν δαπάνες που να βαρύνουν τον κρατικό προϋπολογισμό.


Η ισχύς της απόφασης αυτής αρχίζει από τη δημοσίευσή της στην Εφημερίδα της Κυβερνήσεως.

Η απόφαση αυτή να δημοσιευθεί στην Εφημερίδα της Κυβερνήσεως μαζί με το τοπογραφικό διάγραμμα και τους πίνακες συντεταγμένων των κορυφών του ρέματος που τη συνοδεύουν.

Θεσσαλονίκη, 26 Μαρτίου 2019

Ο Συντονιστής Αποκεντρωμένης Διοίκησης


ΙΩΑΝΝΗΣ ΣΑΒΒΑΣ

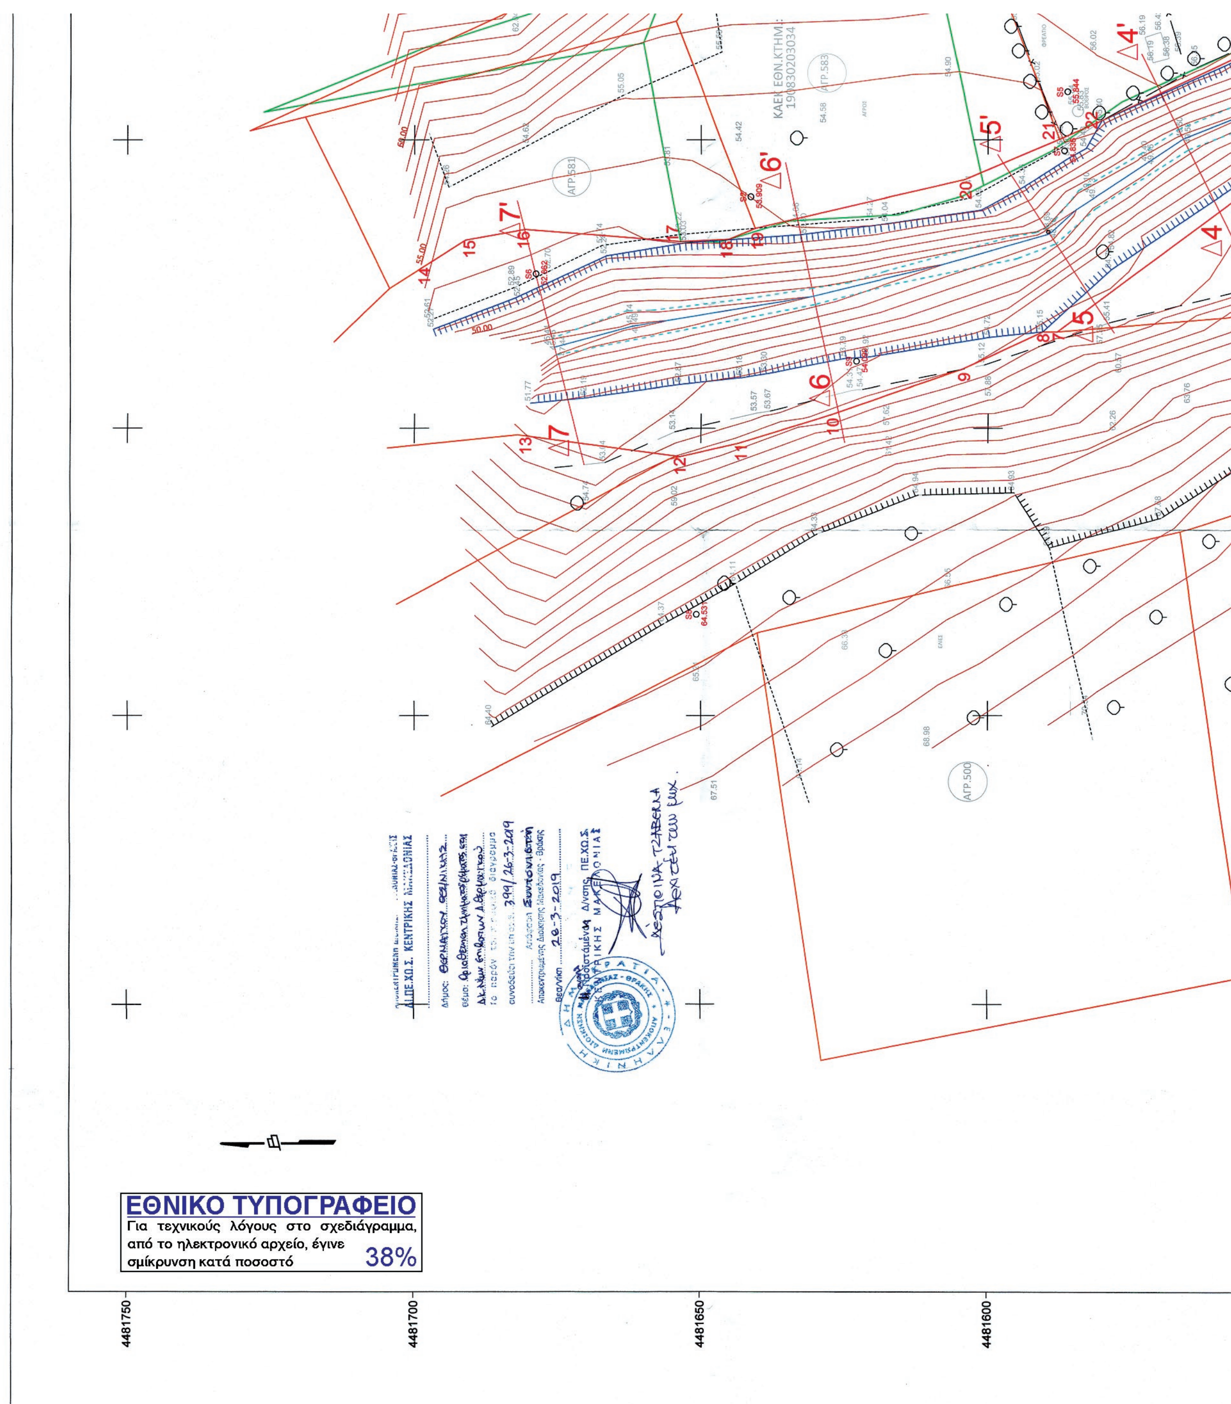


ΕΘΝΙΚΟ ΤΥΠΟΓΡΑΦΕΙΟ
Για τεχνικούς λόγους στο σχεδιάγραμμα, από το ηλεκτρονικό αρχείο, έγινε σμίκρυνση κατά ποσοστό 38%


ΣΥΝΤΕΤΑΓΜΕΝΕΣ ΚΟΡΥΦΩΝ ΟΡΙΟΓΡΑΜΜΗΣ ΡΕΜΑΤΟΣ

ΚΟΡΥΦΗ	Χ	Υ
1	407630.586	4481437.184
2	407634.890	4481445.696
3	407629.252	4481463.761
4	407623.390	4481480.732
5	407611.128	4481508.069
6	407593.661	4481551.466
7	407566.721	4481587.912
8	407566.721	4481590.472
9	407560.207	4481604.550
10	407552.299	4481627.439
11	407547.409	4481643.417
12	407545.096	4481653.667
13	407548.684	4481680.555
14	407577.759	4481698.830
15	407582.645	4481691.146
16	407584.494	4481680.737

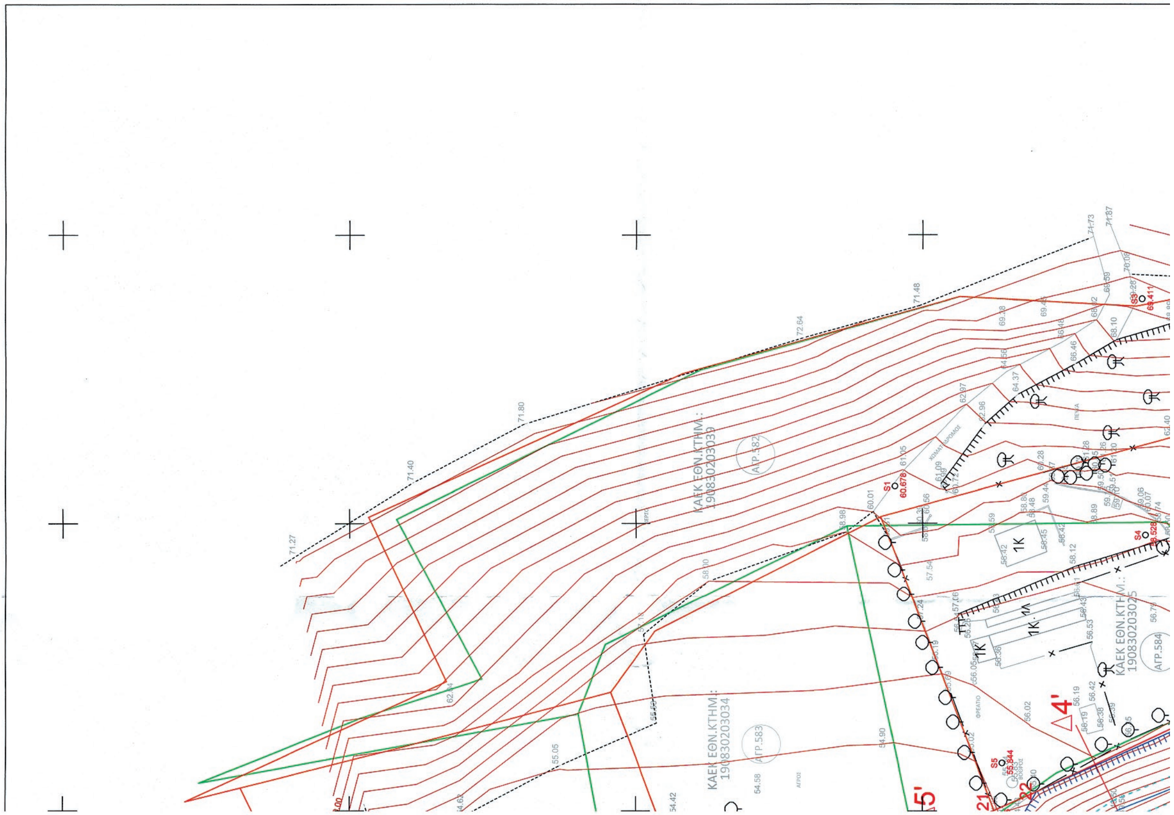

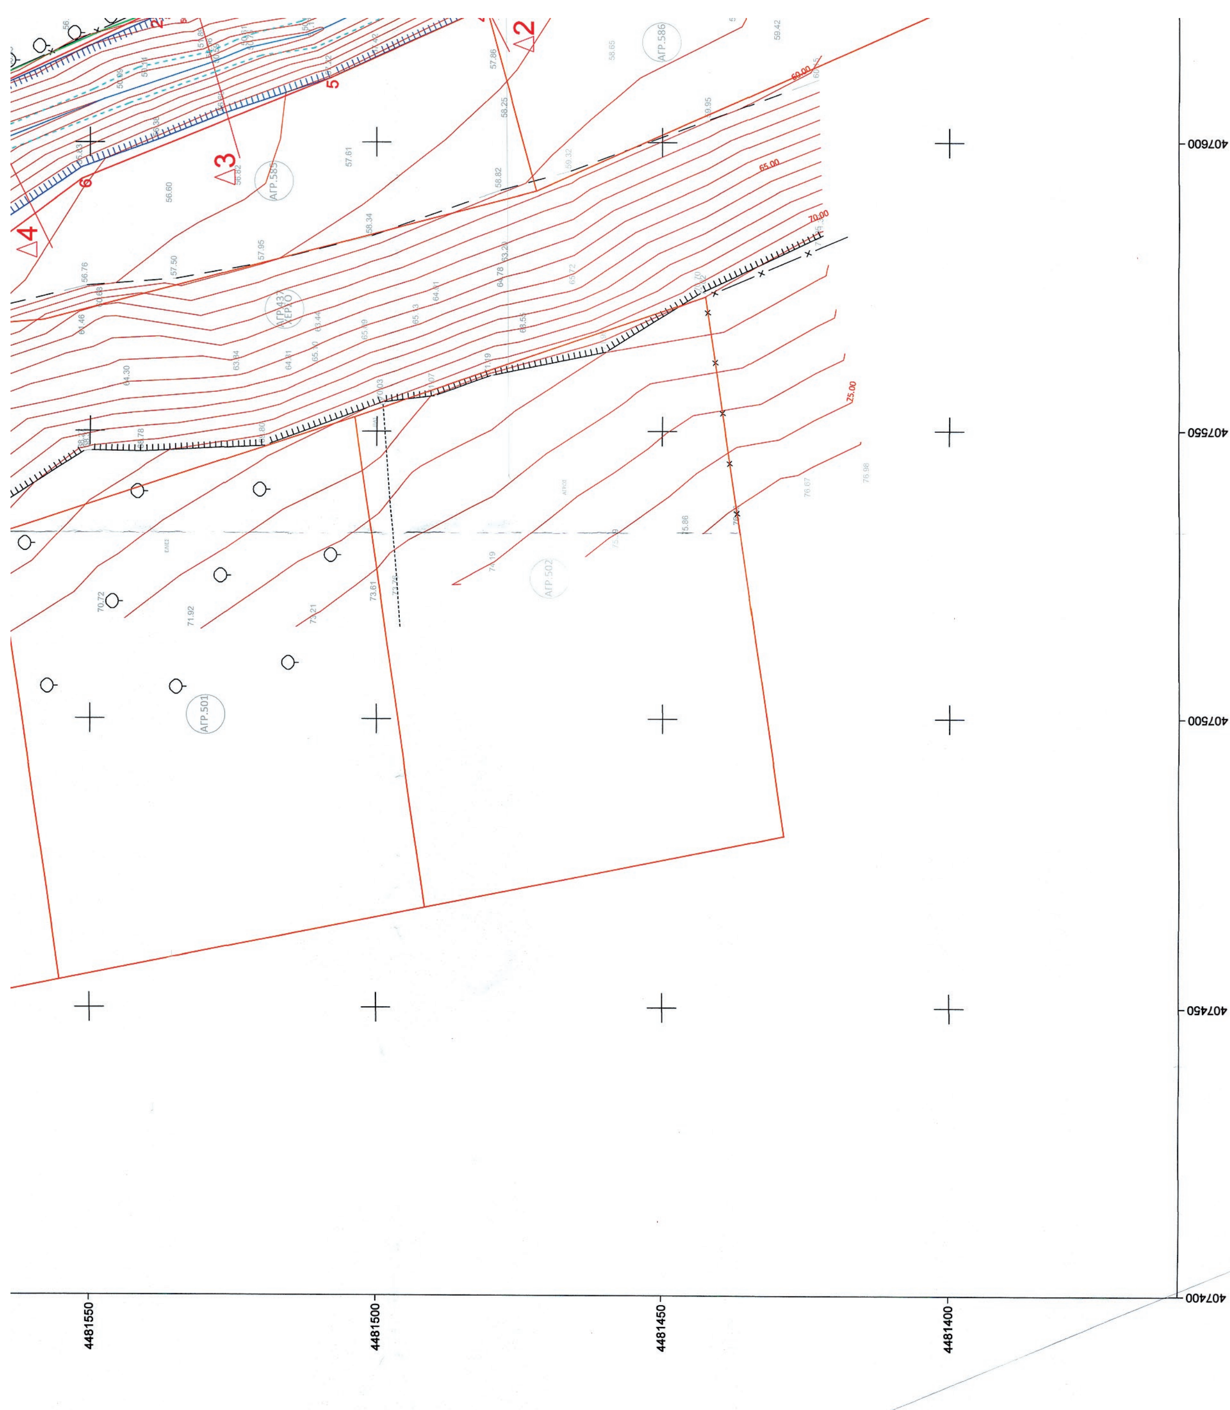

Δ4
Δ3
Δ2
ΑΓΡ.586
ΑΓΡ.585
ΑΓΡ.501
ΑΓΡ.502
60.00
65.00
70.00
75.00
407600
407550
407500
407450
407400
4481550
4481500
4481450
4481400

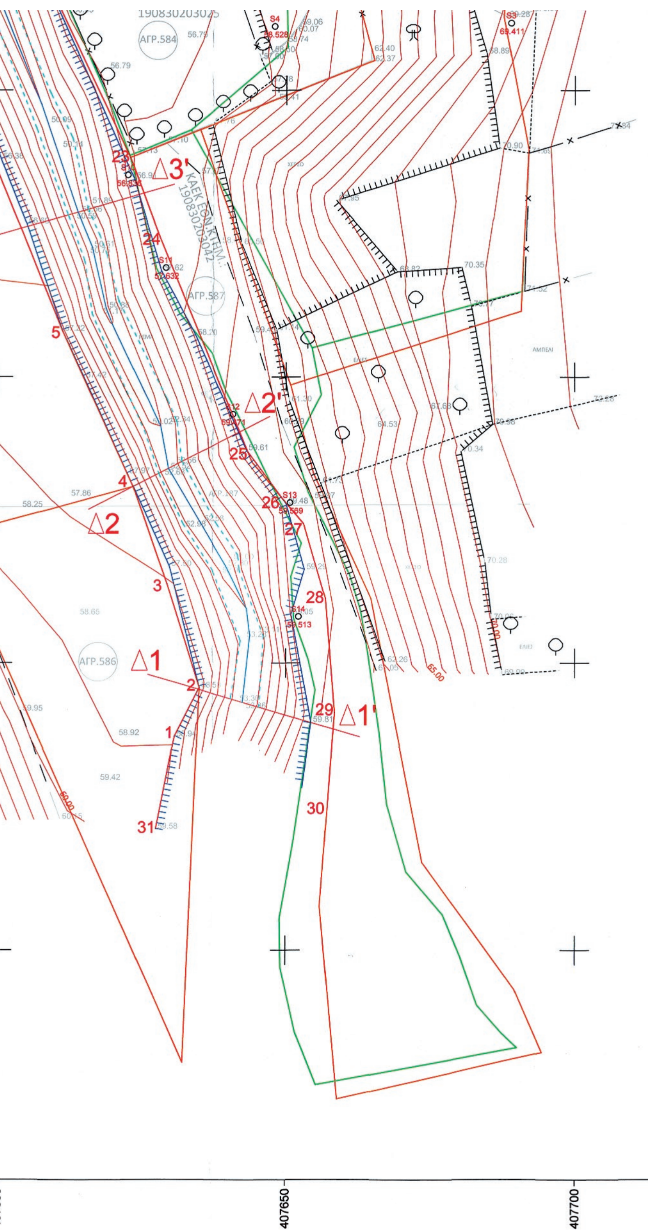

14	407577.759	4481698.830
15	407582.645	4481691.146
16	407584.494	4481680.737
17	407582.401	4481653.613
18	407582.773	4481645.169
19	407584.693	4481640.523
20	407593.084	4481604.122
21	407600.110	4481587.513
22	407603.340	4481580.145
23	407622.858	4481538.287
24	407627.918	4481524.435
25	407643.327	4481486.793
26	407649.146	4481478.952
27	407653.063	4481474.278
28	407656.832	4481461.231
29	407658.447	4481441.323
30	407657.177	4481424.508
31	407627.377	4481421.134

ΥΠΟΜΝΗΜΑ

- Υπάρχον κτίριο
- Μανδρότοιχος
- Συρματοπερίφραξη
- Πρανές
- Οριογραμμή ρέματος
- Πλημμυρική Γραμμή
- Γραμμή μέγιστου βάθους
- 1 Κορυφή οριογραμμής καθορισμού ρέματος
- Πρανές ρέματος
- Όριο ιδιοκτησίας σύμφωνα με την οριστική διανομή του Αγροκτήματος Ν. Επιβατών 1931
- Όριο ιδιοκτησίας σύμφωνα με το Εθνικό Κτηματολόγιο

ΤΟΠΟΓΡΑΦΙΚΟ ΔΙΑΓΡΑΜΜΑ-ΟΡΙΖΟΝΤΙΟΓΡΑΦΙΑ ΚΑΘΟΡΙΣΜΟΥ ΟΡΙΟΓΡΑΜΜΗΣ ΡΕΜΑΤΟΣ ΣΤΟΥΣ Ν. ΕΠΙΒΑΤΕΣ ΔΗΜΟΥ ΘΕΡΜΑΪΚΟΥ

ΚΛΙΜΑΚΑ 1:500	Ν. ΕΠΙΒΑΤΕΣ- ΔΗΜΟΣ ΘΕΡΜΑΪΚΟΥ
ΜΑΡΤΙΟΣ 2018	

ΣΥΝΤΑΧΘΗΚΕ	ΘΕΩΡΗΣΗ
ΓΑΙΑ Α.Ε. ΜΕΛΕΤΩΝ	ΘΕΩΡΗΘΗΚΕ Θεσσαλονίκη 13/04/2018
ΕΛΕΓΧΘΗΚΕ	ΘΕΩΡΗΘΗΚΕ
Ο ΦΑΚΕΛΟΣ ΟΡΙΟΘΕΤΗΣΗΣ ΕΛΕΓΧΘΗΚΕ & ΘΕΩΡΗΘΗΚΕ ΣΥΜΦΩΝΑ ΜΕ ΤΟ Ν4258.14 ... ΤΟΥ ΦΑΚΕΛΟΥ 2, ΩΣ ΠΡΟΣ ΤΗ ΘΕΣΗ ΤΩΝ Γ ΡΑΜΜΩΝ ΠΛΗΜΜΥΡΑΣ ΑΠΟ ΥΔΡΑΥΛΙΚΗΣ ΑΠΟΨΗΣ	Η ΠΡΟΪΣΤΑΜΕΝΗ ΕΡΓΩΝ ΔΟΜΩΝ ... ΤΟΠΟΓΡ. ΜΗΧ/ΚΟΣ με Α' β.

ΚΟΥΤΣΟΣ Β. ΔΗΜΗΤΡΙΟΣ
ΤΟΠΟΓΡΑΦΟΣ ΜΗΧΑΝΙΚΟΣ Α.Π.Θ.



ΕΘΝΙΚΟ ΤΥΠΟΓΡΑΦΕΙΟ

Το Εθνικό Τυπογραφείο αποτελεί δημόσια υπηρεσία υπαγόμενη στο Υπουργείο Διοικητικής Ανασυγκρότησης και έχει την ευθύνη τόσο για τη σύνταξη, διαχείριση, εκτύπωση και κυκλοφορία των Φύλλων της Εφημερίδας της Κυβερνήσεως (ΦΕΚ), όσο και για την κάλυψη των εκτυπωτικών - εκδοτικών αναγκών του δημοσίου και του ευρύτερου δημόσιου τομέα (ν. 3469/2006/Α΄ 131 και π.δ. 29/2018/Α΄58).

1. ΦΥΛΛΟ ΤΗΣ ΕΦΗΜΕΡΙΔΑΣ ΤΗΣ ΚΥΒΕΡΝΗΣΕΩΣ (ΦΕΚ)

• Τα **ΦΕΚ σε ηλεκτρονική μορφή** διατίθενται δωρεάν στο **www.et.gr**, την επίσημη ιστοσελίδα του Εθνικού Τυπογραφείου. Όσα ΦΕΚ δεν έχουν ψηφιοποιηθεί και καταχωριστεί στην ανωτέρω ιστοσελίδα, ψηφιοποιούνται και αποστέλλονται επίσης δωρεάν με την υποβολή αίτησης, για την οποία αρκεί η συμπλήρωση των αναγκαίων στοιχείων σε ειδική φόρμα στον ιστότοπο www.et.gr.

• Τα **ΦΕΚ σε έντυπη μορφή** διατίθενται σε μεμονωμένα φύλλα είτε απευθείας από το Τμήμα Πωλήσεων και Συνδρομητών, είτε ταχυδρομικά με την αποστολή αιτήματος παραγγελίας μέσω των ΚΕΠ, είτε με ετήσια συνδρομή μέσω του Τμήματος Πωλήσεων και Συνδρομητών. Το κόστος ενός ασπρόμαυρου ΦΕΚ από 1 έως 16 σελίδες είναι 1,00 €, αλλά για κάθε επιπλέον οκτασέλιδο (ή μέρος αυτού) προσαυξάνεται κατά 0,20 €. Το κόστος ενός έγχρωμου ΦΕΚ από 1 έως 16 σελίδες είναι 1,50 €, αλλά για κάθε επιπλέον οκτασέλιδο (ή μέρος αυτού) προσαυξάνεται κατά 0,30 €. Το τεύχος Α.Σ.Ε.Π. διατίθεται δωρεάν.

• **Τρόποι αποστολής κειμένων προς δημοσίευση:**

Α. Τα κείμενα προς δημοσίευση στο ΦΕΚ, από τις υπηρεσίες και τους φορείς του δημοσίου, αποστέλλονται ηλεκτρονικά στη διεύθυνση **webmaster.et@et.gr** με χρήση προηγμένης ψηφιακής υπογραφής και χρονοσήμανσης.

Β. Κατ’ εξαίρεση, όσοι πολίτες δεν διαθέτουν προηγμένη ψηφιακή υπογραφή μπορούν είτε να αποστέλλουν ταχυδρομικά, είτε να καταθέτουν με εκπρόσωπό τους κείμενα προς δημοσίευση εκτυπωμένα σε χαρτί στο Τμήμα Παραλαβής και Καταχώρισης Δημοσιευμάτων.

• Πληροφορίες, σχετικά με την αποστολή/κατάθεση εγγράφων προς δημοσίευση, την ημερήσια κυκλοφορία των Φ.Ε.Κ., με την πώληση των τευχών και με τους ισχύοντες τιμοκαταλόγους για όλες τις υπηρεσίες μας, περιλαμβάνονται στον ιστότοπο (www.et.gr). Επίσης μέσω του ιστότοπου δίδονται πληροφορίες σχετικά με την πορεία δημοσίευσης των εγγράφων, με βάση τον Κωδικό Αριθμό Δημοσιεύματος (ΚΑΔ). Πρόκειται για τον αριθμό που εκδίδει το Εθνικό Τυπογραφείο για όλα τα κείμενα που πληρούν τις προϋποθέσεις δημοσίευσης.

2. ΕΚΤΥΠΩΤΙΚΕΣ - ΕΚΔΟΤΙΚΕΣ ΑΝΑΓΚΕΣ ΤΟΥ ΔΗΜΟΣΙΟΥ

Το Εθνικό Τυπογραφείο ανταποκρινόμενο σε αιτήματα υπηρεσιών και φορέων του δημοσίου αναλαμβάνει να σχεδιάσει και να εκτυπώσει έντυπα, φυλλάδια, βιβλία, αφίσες, μπλοκ, μηχανογραφικά έντυπα, φακέλους για κάθε χρήση, κ.ά.

Επίσης σχεδιάζει ψηφιακές εκδόσεις, λογότυπα και παράγει οπτικοακουστικό υλικό.

Ταχυδρομική Διεύθυνση: Καποδιστρίου 34, τ.κ. 10432, Αθήνα

ΤΗΛΕΦΩΝΙΚΟ ΚΕΝΤΡΟ: 210 5279000 - fax: 210 5279054

ΕΞΥΠΗΡΕΤΗΣΗ ΚΟΙΝΟΥ
Πωλήσεις - Συνδρομές: (Ισόγειο, τηλ. 210 5279178 - 180)
Πληροφορίες: (Ισόγειο, Γρ. 3 και τηλεφ. κέντρο 210 5279000)
Παραλαβή Δημ. Ύλης: (Ισόγειο, τηλ. 210 5279167, 210 5279139)

Ωράριο για το κοινό: Δευτέρα ως Παρασκευή: 8:00 - 13:30

Ιστότοπος: **www.et.gr**

Πληροφορίες σχετικά με την λειτουργία του ιστότοπου: **helpdesk.et@et.gr**

Αποστολή ψηφιακά υπογεγραμμένων εγγράφων προς δημοσίευση στο ΦΕΚ: **webmaster.et@et.gr**

Πληροφορίες για γενικό πρωτόκολλο και αλληλογραφία: **grammateia@et.gr**

Πείτε μας τη γνώμη σας,
για να βελτιώσουμε τις υπηρεσίες μας, συμπληρώνοντας την ειδική φόρμα στον ιστότοπό μας.

